


# Radverkehrskonzept Landkreis Marburg-Biedenkopf - Bestandsplan Gladenbach

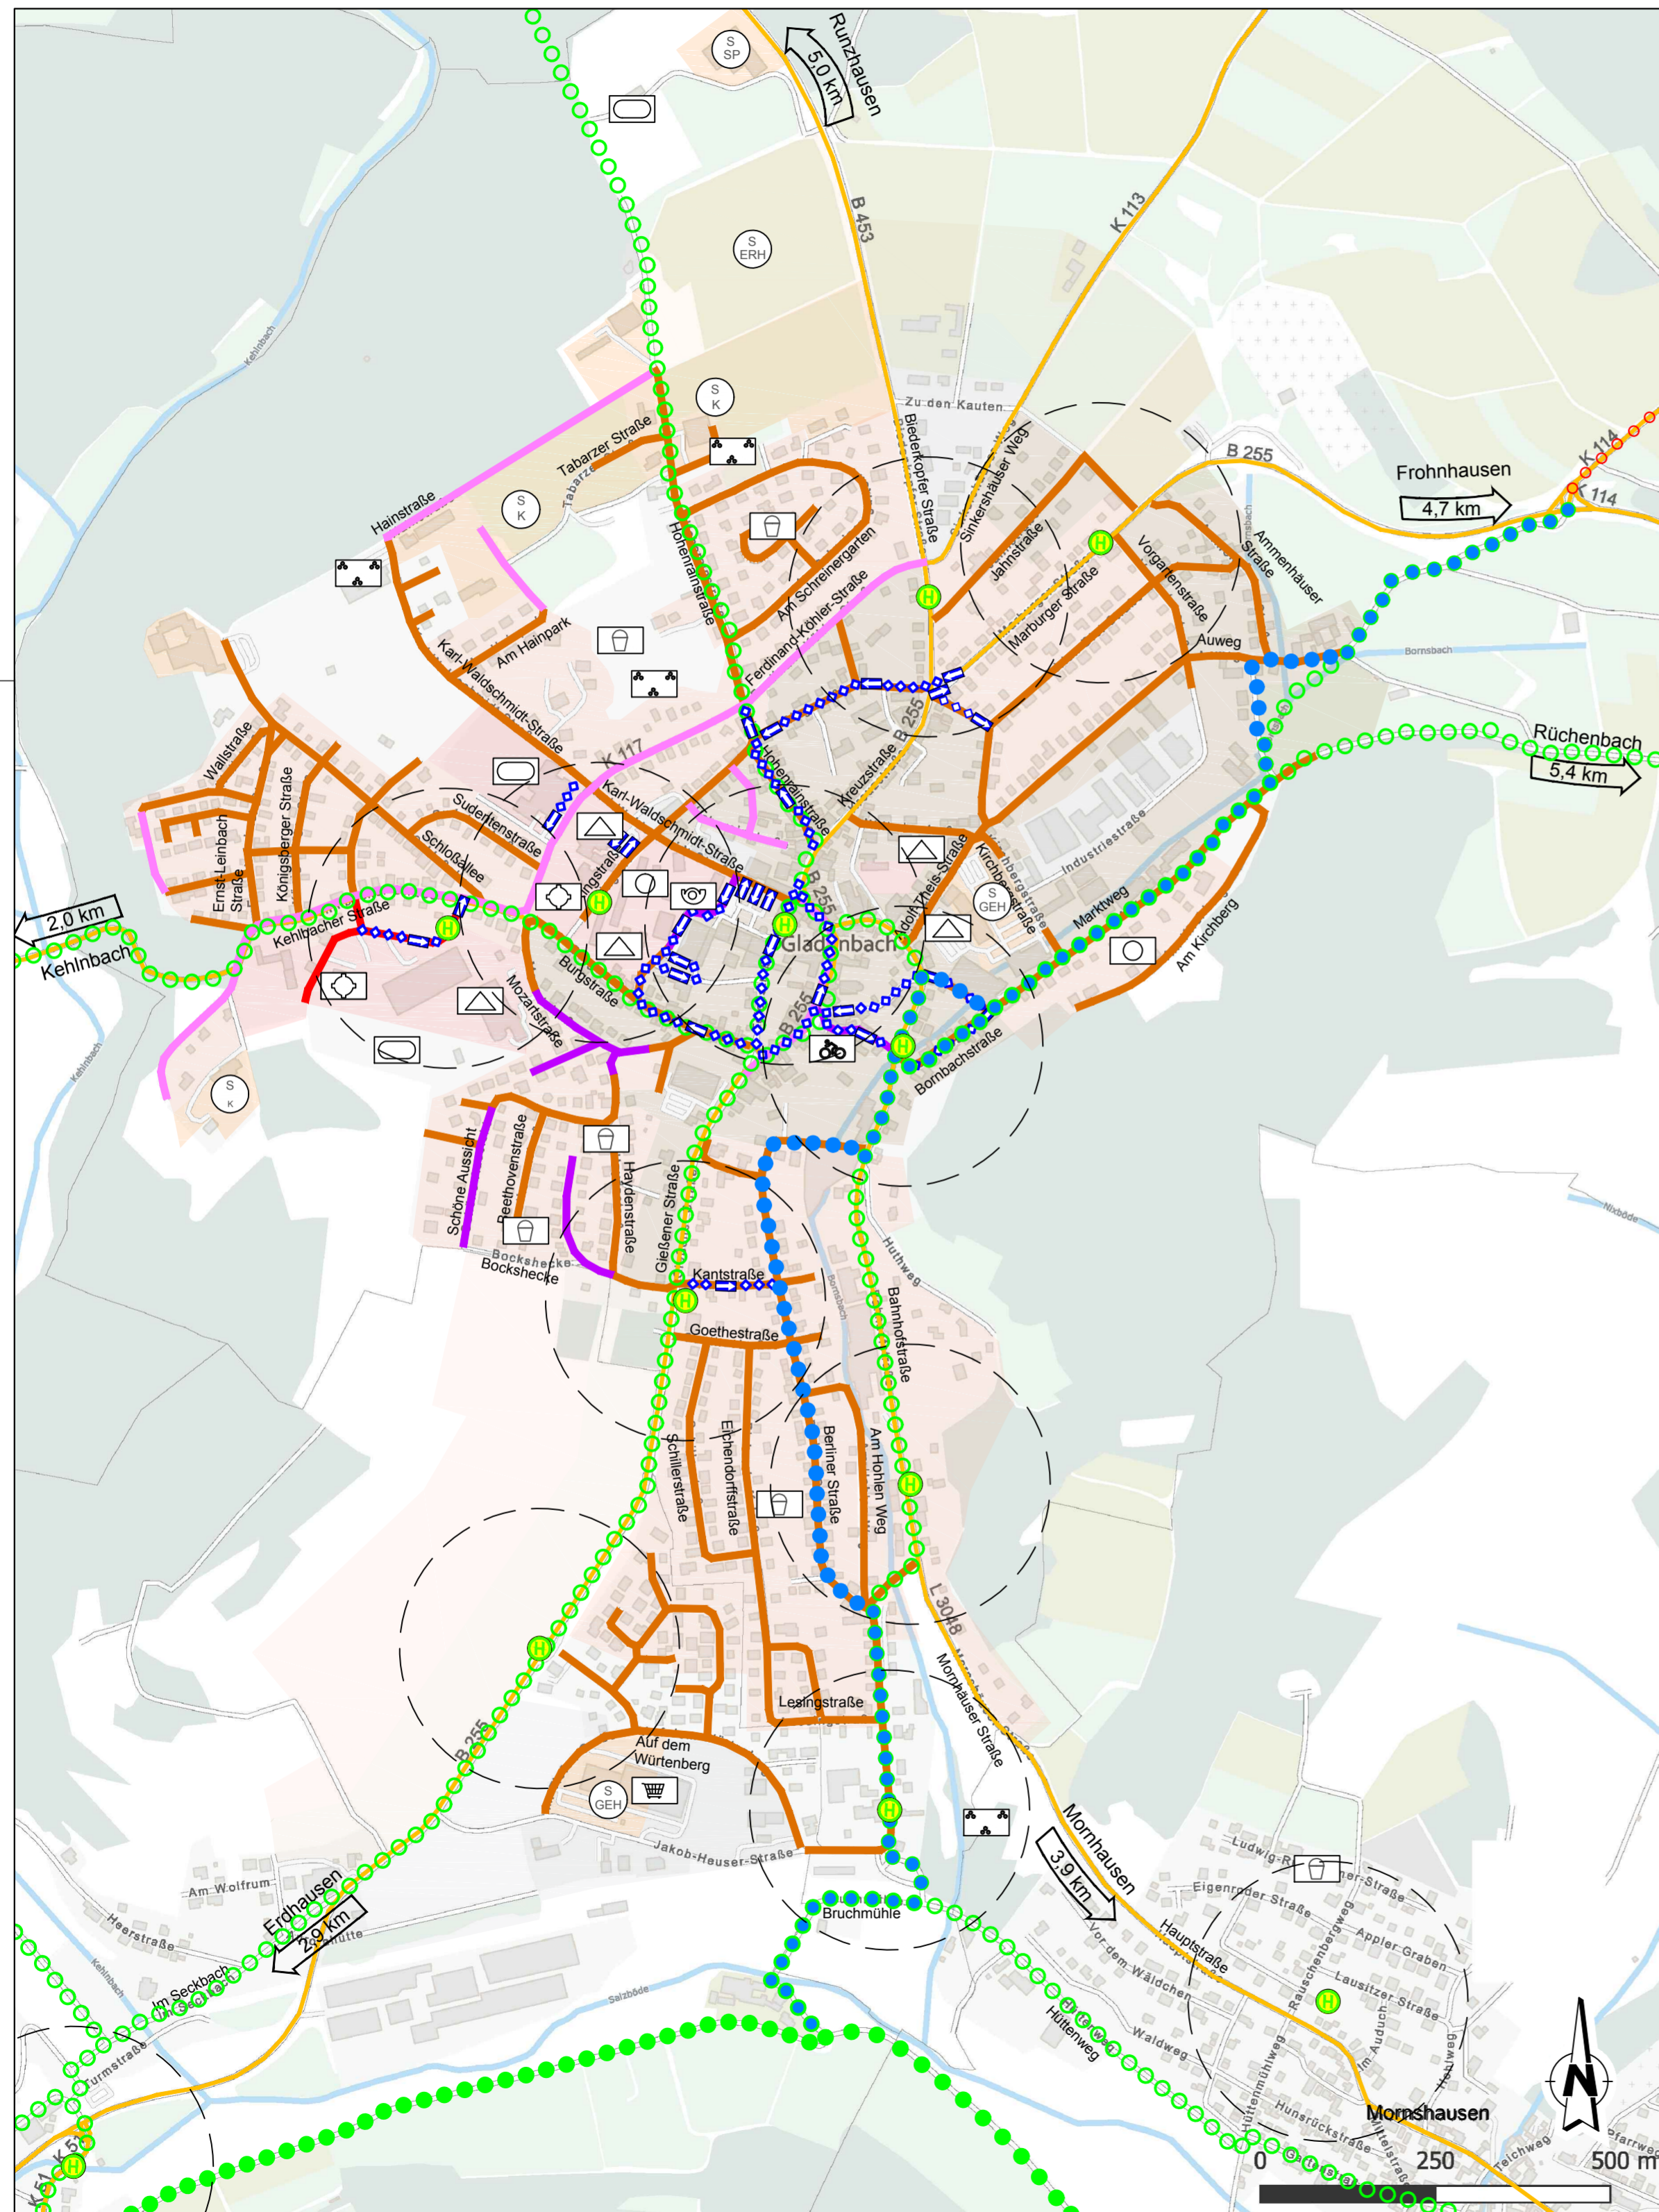

## LEGENDE

- Wohnbauflächen mit Erweiterungsflächen
- Gemischte Bauflächen mit Erweiterungsflächen
- Gewerbliche Bauflächen
- Sonderbauflächen mit Erweiterungsflächen
- Flächen für Gemeinbedarf
- Öffentliche Verwaltung
- Bildungseinrichtung (Schule, KiTa)
- Kirche
- Erholung und Sport
- Post
- Parkanlage
- Spielplatz
- Fahrradladen
- Einkaufszentrum
- Sondergebiet Großflächiger Einzelhandel
- Sondergebiet Erholung
- Sondergebiet Klinik
- Verkehrsberuhigter Bereich
- Tempo-30-Zone
- Tempo 30
- Tempo-20-Zone
- Überörtlicher Straßenverkehr (50 km/h)
- Bushaltestellen mit 200 m Radius fußläufiger Erreichbarkeit in ca. drei Gehminuten
- Einbahnstraßen mit Fahrrichtung
- Radnetz (Haupt- und Nebennetze)  
*(Quelle: Radroutenplaner Hessen)*
- Touristische Radroute - Salzböde Radweg  
*(Quelle: Radroutenplaner Hessen)*
- Maßnahmen ohne Planung / ohne Beauftragung  
*(Quelle: Geoportal Landkreis Marburg-Biedenkopf)*
- Maßnahmen laut Radverkehrsentwicklungsplan  
*(Quelle: Geoportal Landkreis Marburg-Biedenkopf)*

**1** Schmale Hauptverkehrsstraße, hohes Verkehrsaufkommen mit Schwerlastverkehr

**2** Fehlende Querungshilfen für Fuß- und Radverkehr

**3** Fehlende Querungshilfen für Fuß- und Radverkehr

**4** Unzulässige Breitenmaße bei Geh- und Radwegen

**5** Fehlende oder mangelhafte Fahrradabstellanlagen

**6** Einbahnstraßensystem

**7** Einbahnstraßensystem

**8** Fehlende Bordsteinabsenkungen

**Verkehrsalternative**  
Radfahren plus Zufußgehen

Planungsbüro VAR+  
Riedeselstraße 48  
64283 Darmstadt  
Tel.: 06151-1019105  
E-Mail: info@varplus.de

**Ingenieure**  
für Städtebau und Architektur

D - 67716 Heltersberg  
Hauptstraße 44  
Telefon 0 63 33 - 2 75 98-0  
Fax 0 63 33 - 2 75 98-99  
E-mail info@isa-heltersberg.de

Projekt: Radverkehrskonzept Landkreis Marburg-Biedenkopf			
Bauherr: Stadt Gladenbach	Änderung:	Datum:	Name:
Planinhalt: Bestandsplan Gladenbach			
bearbeitet: Jun. 2021	Datum:	Name:	
gezeichnet: Jun. 2021			
geprüft:			
Projektnummer: RP49	Blattnummer: - 1 -	Maßstab: 1 : 7.500	Ingenieurbüro: / Maßnahmenträger: