


Radverkehrskonzept Landkreis Marburg-Biedenkopf - Karte 2b - Bestandsplan Gladenbach

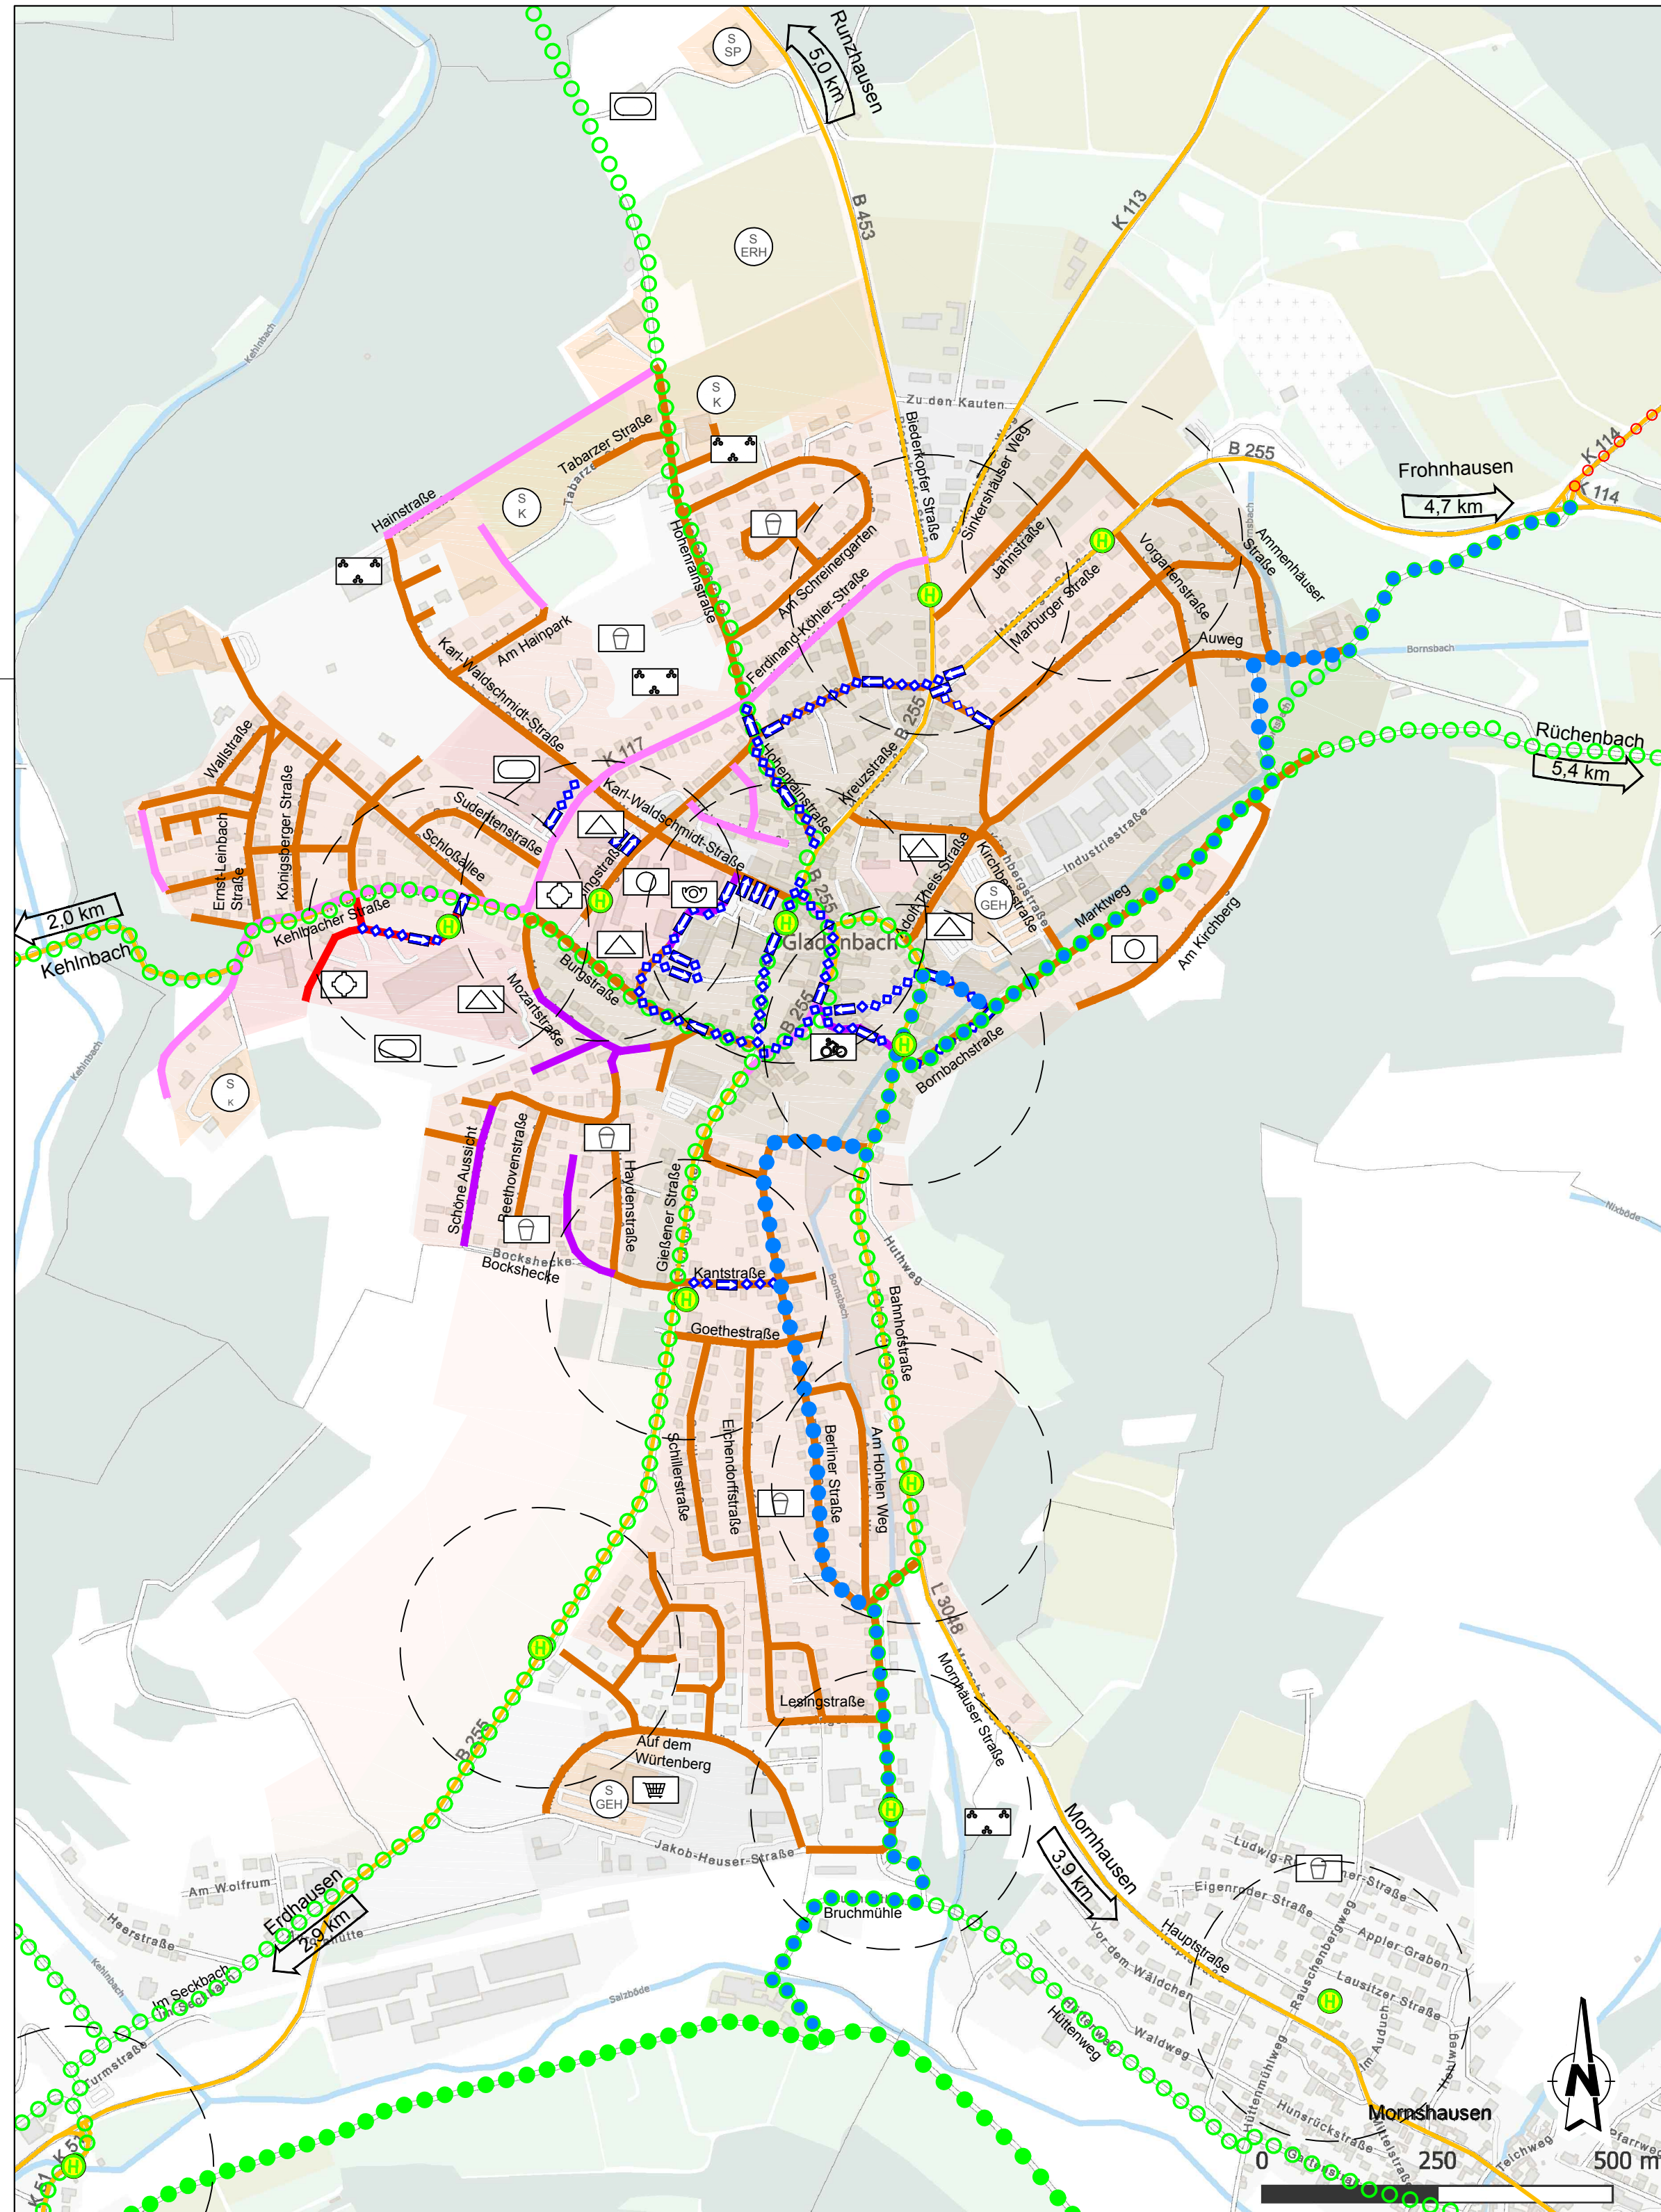

LEGENDE

- Wohnbauflächen mit Erweiterungsflächen
- Gemischte Bauflächen mit Erweiterungsflächen
- Gewerbliche Bauflächen
- Sonderbauflächen mit Erweiterungsflächen
- Flächen für Gemeinbedarf
- Öffentliche Verwaltung
- Bildungseinrichtung (Schule, KiTa)
- Kirche
- Erholung und Sport
- Post
- Parkanlage
- Spielplatz
- Fahrradladen
- Einkaufszentrum
- Sondergebiet Großflächiger Einzelhandel
- Sondergebiet Erholung
- Sondergebiet Klinik
- Verkehrsberuhigter Bereich
- Tempo-30-Zone
- Tempo 30
- Tempo-20-Zone
- Überörtlicher Straßenverkehr (50 km/h)
- Bushaltestellen mit 200 m Radius fußläufiger Erreichbarkeit in ca. drei Gehminuten
- Einbahnstraßen mit Fahrrichtung
- Radnetz (Haupt- und Nebennetze)
(Quelle: Radroutenplaner Hessen)
- Touristische Radroute - Salzböde Radweg
(Quelle: Radroutenplaner Hessen)
- Identifizierte Lücke im Alltagsradnetz/Maßnahme
(Quelle: Geoportal Landkreis Marburg-Biedenkopf)
- Als alltagstauglich eingestufte Verbindung im Netz des Landkreises Marburg-Biedenkopf / keine Maßnahmen vorgesehen
(Quelle: Geoportal Landkreis Marburg-Biedenkopf)

1 Schmale Hauptverkehrsstraße, hohes Verkehrsaufkommen mit Schwerlastverkehr

2 Fehlende Querungshilfen für Fuß- und Radverkehr

3 Fehlende Querungshilfen für Fuß- und Radverkehr

4 Unzulässige Breitenmaße bei Geh- und Radwegen

5 Fehlende oder mangelhafte Fahrradabstellanlagen

6 Einbahnstraßensystem

7 Einbahnstraßensystem

8 Fehlende Bordsteinabsenkungen

Verkehrsalternative
Radfahren plus Zufußgehen

Planungsbüro VAR+
Riedeselstraße 48
64283 Darmstadt
Tel.: 06151-1019105
E-Mail: info@varplus.de

Ingenieure
für Städtebau und Architektur

D - 67716 Heltersberg
Hauptstraße 44
Telefon 0 63 33 - 2 75 98-0
Fax 0 63 33 - 2 75 98-99
E-mail info@isa-heltersberg.de

Projekt: Radverkehrskonzept Landkreis Marburg-Biedenkopf

Bauherr:	Änderung:	Datum:	Name:
Stadt Gladenbach			
Planinhalt:			
Karte 2b - Bestandsplan Gladenbach			
bearbeitet:	Datum:	Name:	
gezeichnet:	Jun. 2021	AI / Na	
geprüft:	Jun. 2021	Kr / Ph	Ingenieurbüro:
Projektnummer:	Blattnummer:	Maßstab:	Maßnahmenträger:
RP49	- 1 -	1 : 7.500	