


Radverkehrskonzept Landkreis Marburg-Biedenkopf

Karte 3b - Analyseplan Gladenbach

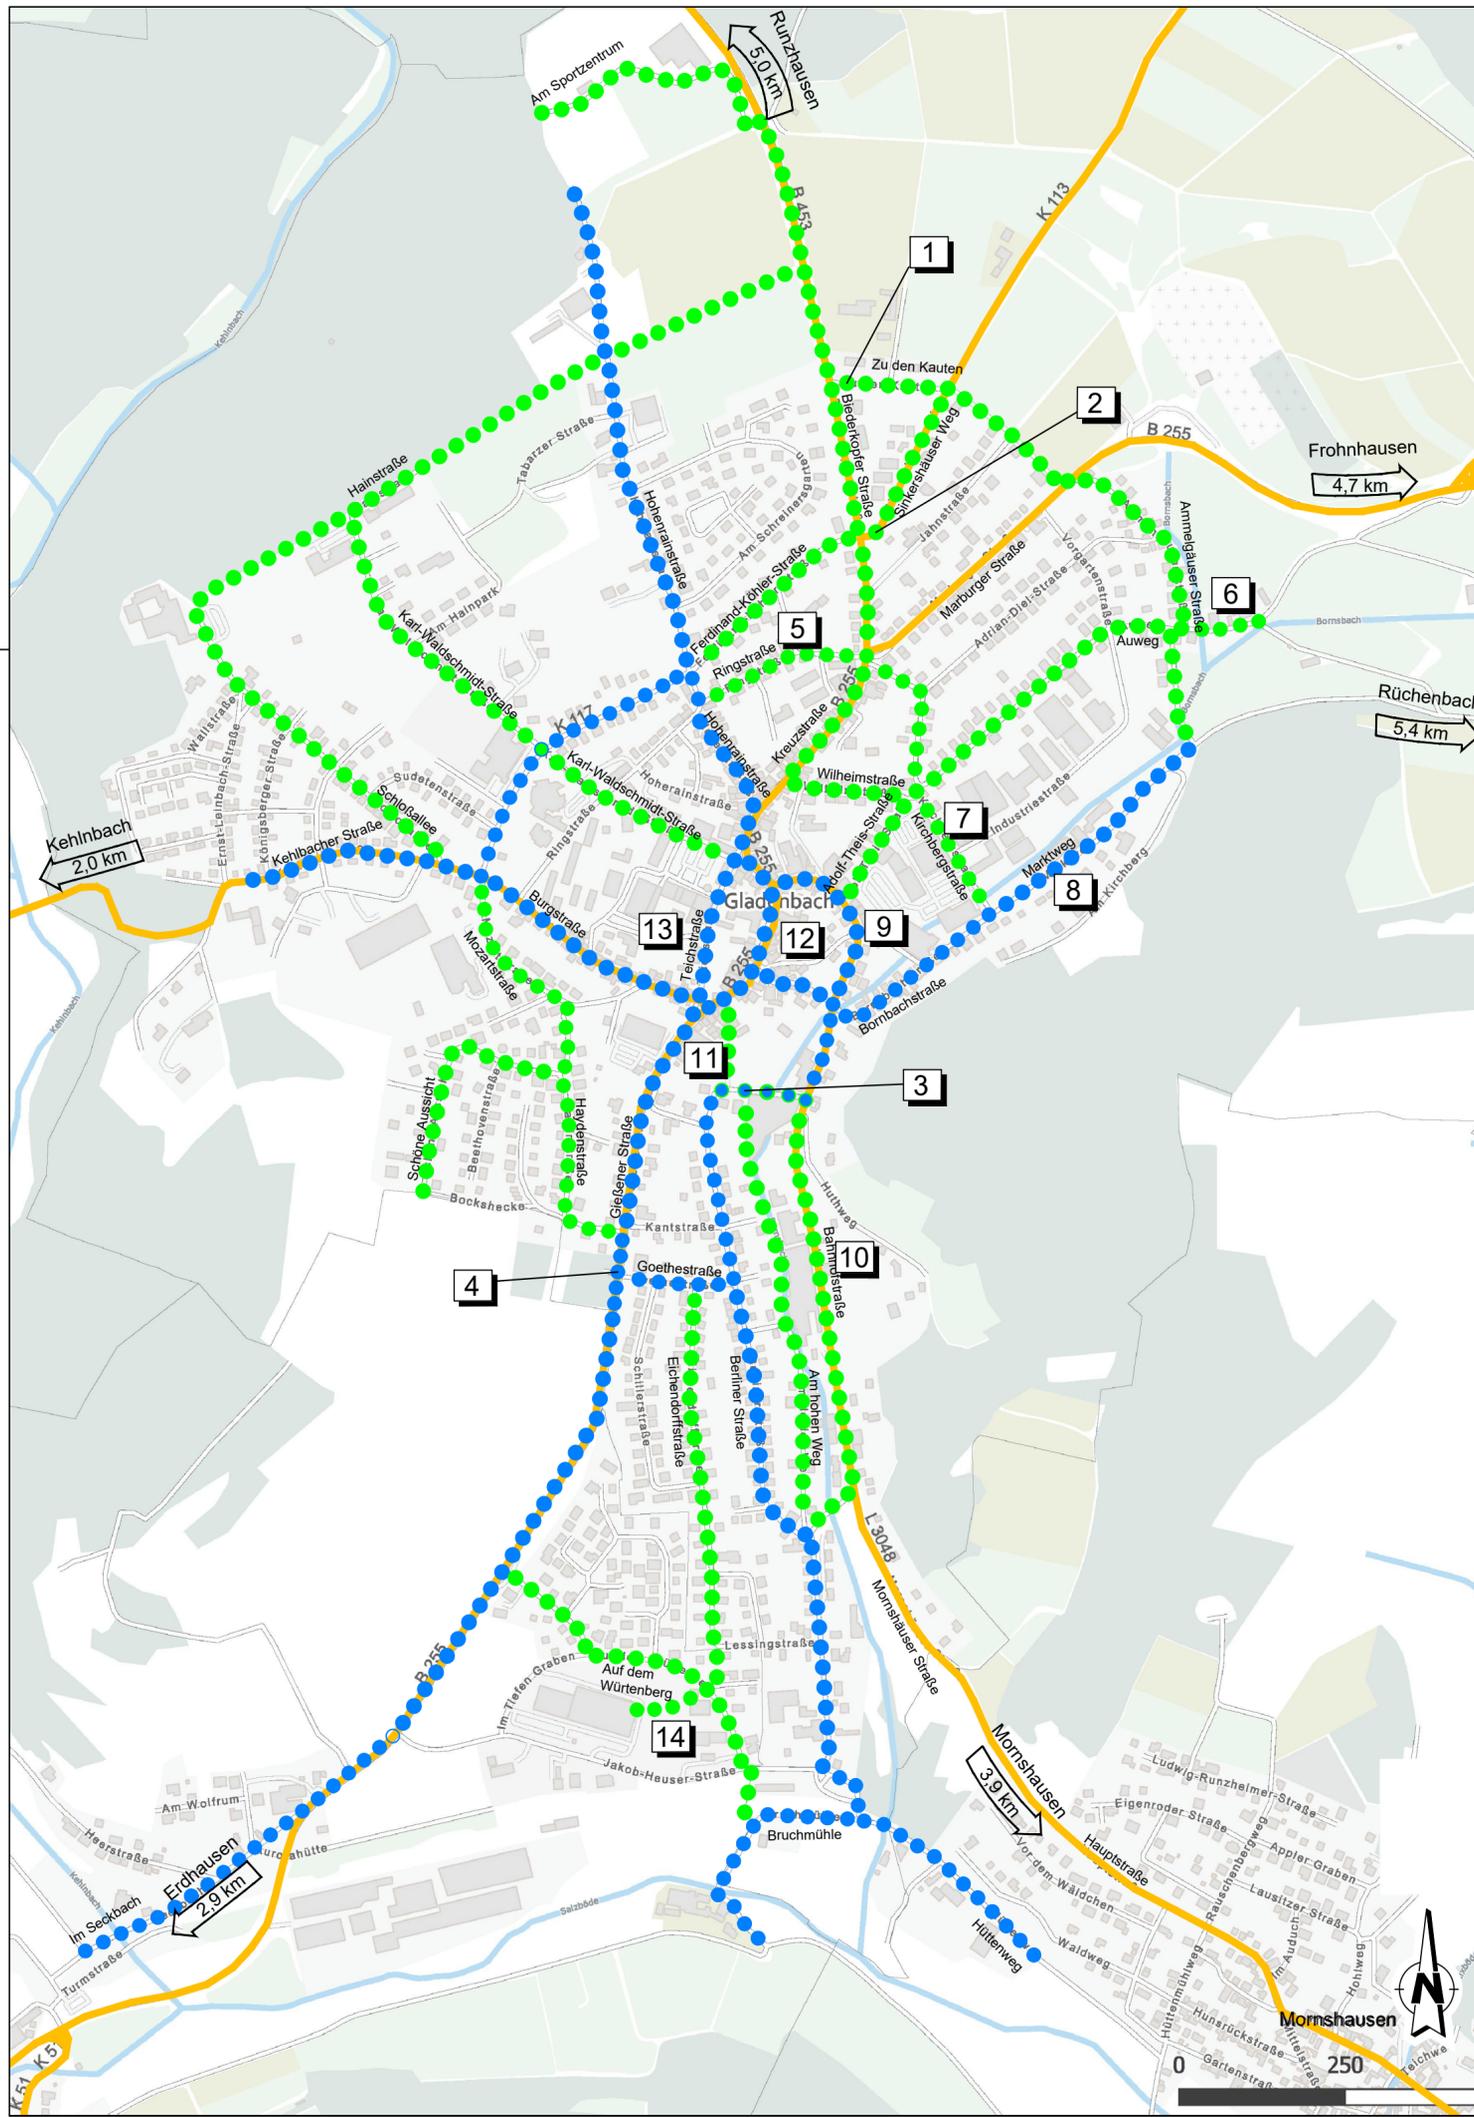

LEGENDE

- Überörtlicher Straßenverkehr
- Hauptnetz
- Nebennetz

Analyseschwerpunkte

- 1** Fehlende Querungshilfen für Fuß- und Radverkehr "Biedenkopfer Straße (B453) / An den Kauten"
- 2** Fehlende Querungshilfen für Fuß- und Radverkehr "Ferdinand-Köhler-Straße", Prüfung möglicher Umbau der Verkehrsinsel
Fehlender Übergang baulicher Radweg auf die Straße
- 3** Fehlende Querungshilfen für Fuß- und Radverkehr "Berliner Straße / Am Hohlen Weg"
- 4** Fehlende Querungshilfen für Fuß- und Radverkehr "Gießener Straße (B255) / Goethestraße"
- 5** Einbahnstraßensystem "Ringstraße", Prüfung der Öffnung und Befahrbarkeit durch Radfahrende in Gegenrichtung
- 6** Sackgasse und Verbotsbeschilderung "Auweg", Prüfung der Öffnung und Befahrbarkeit durch Radfahrende
- 7** Fehlende Bordsteinabsenkung "Kirchbergstraße"
- 8** Unzulässige Breitenmaße bei Geh- und Radwegen "Marktweg", Mangelhafte Fahrradabstellmöglichkeiten Christliches Seniorenheim Gladenbach GmbH
- 9** Einbahnstraßensystem "Adolf-Theis-Straße", Prüfung der Öffnung und Befahrbarkeit durch Radfahrende
- 10** Hauptstraße ohne Radverkehrsanlage "Bahnhofstraße (L3048)"
- 11** Unzulässige Breitenmaße bei Geh- und Radwegen "Am Hohlen Weg"
- 12** Unzulässige Breitenmaße bei Geh- und Radwegen "Marktstraße (255)"
- 13** Hauptstraße ohne Radverkehrsanlage, Regelgeschwindigkeit innerorts "Teichstraße", Prüfung der Geschwindigkeitsreduzierung auf 30 km/h; ggf. Prüfung der Öffnung und Befahrbarkeit durch Radfahrende in Gegenrichtung
- 14** Fehlende Verbindung "Auf dem Württemberg" zum Sondergebiet großflächiger Einzelhandel mit OBI-Baumarkt und Gartenzentrum, Prüfung der Umsetzung einer baulichen Maßnahme



Verkehrsalternative
Radfahren plus Zufußgehen

Planungsbüro VAR+
Riedeselstraße 48
64283 Darmstadt
Tel.: 06151-1019105
E-Mail: info@varplus.de



Ingenieure
für Städtebau und Architektur

D - 67716 Heltersberg
Hauptstraße 44
Telefon 0 63 33 - 2 75 98-0
Fax 0 63 33 - 2 75 98-99
E-mail info@isa-heltersberg.de

Projekt: Radverkehrskonzept Landkreis Marburg-Biedenkopf			
Bauherr: Stadt Gladenbach	Änderung:	Datum:	Name:
Planinhalt: Karte 3b - Analyseplan Gladenbach			
bearbeitet:	Datum:	Name:	
gezeichnet:	Datum:	Ph / Kr	Ingenieurbüro:
geprüft:			Maßnahmenträger:
Projektnummer: RP49	Blattnummer: - 2 -	Maßstab: 1 : 7.500	